Przekrój A–A

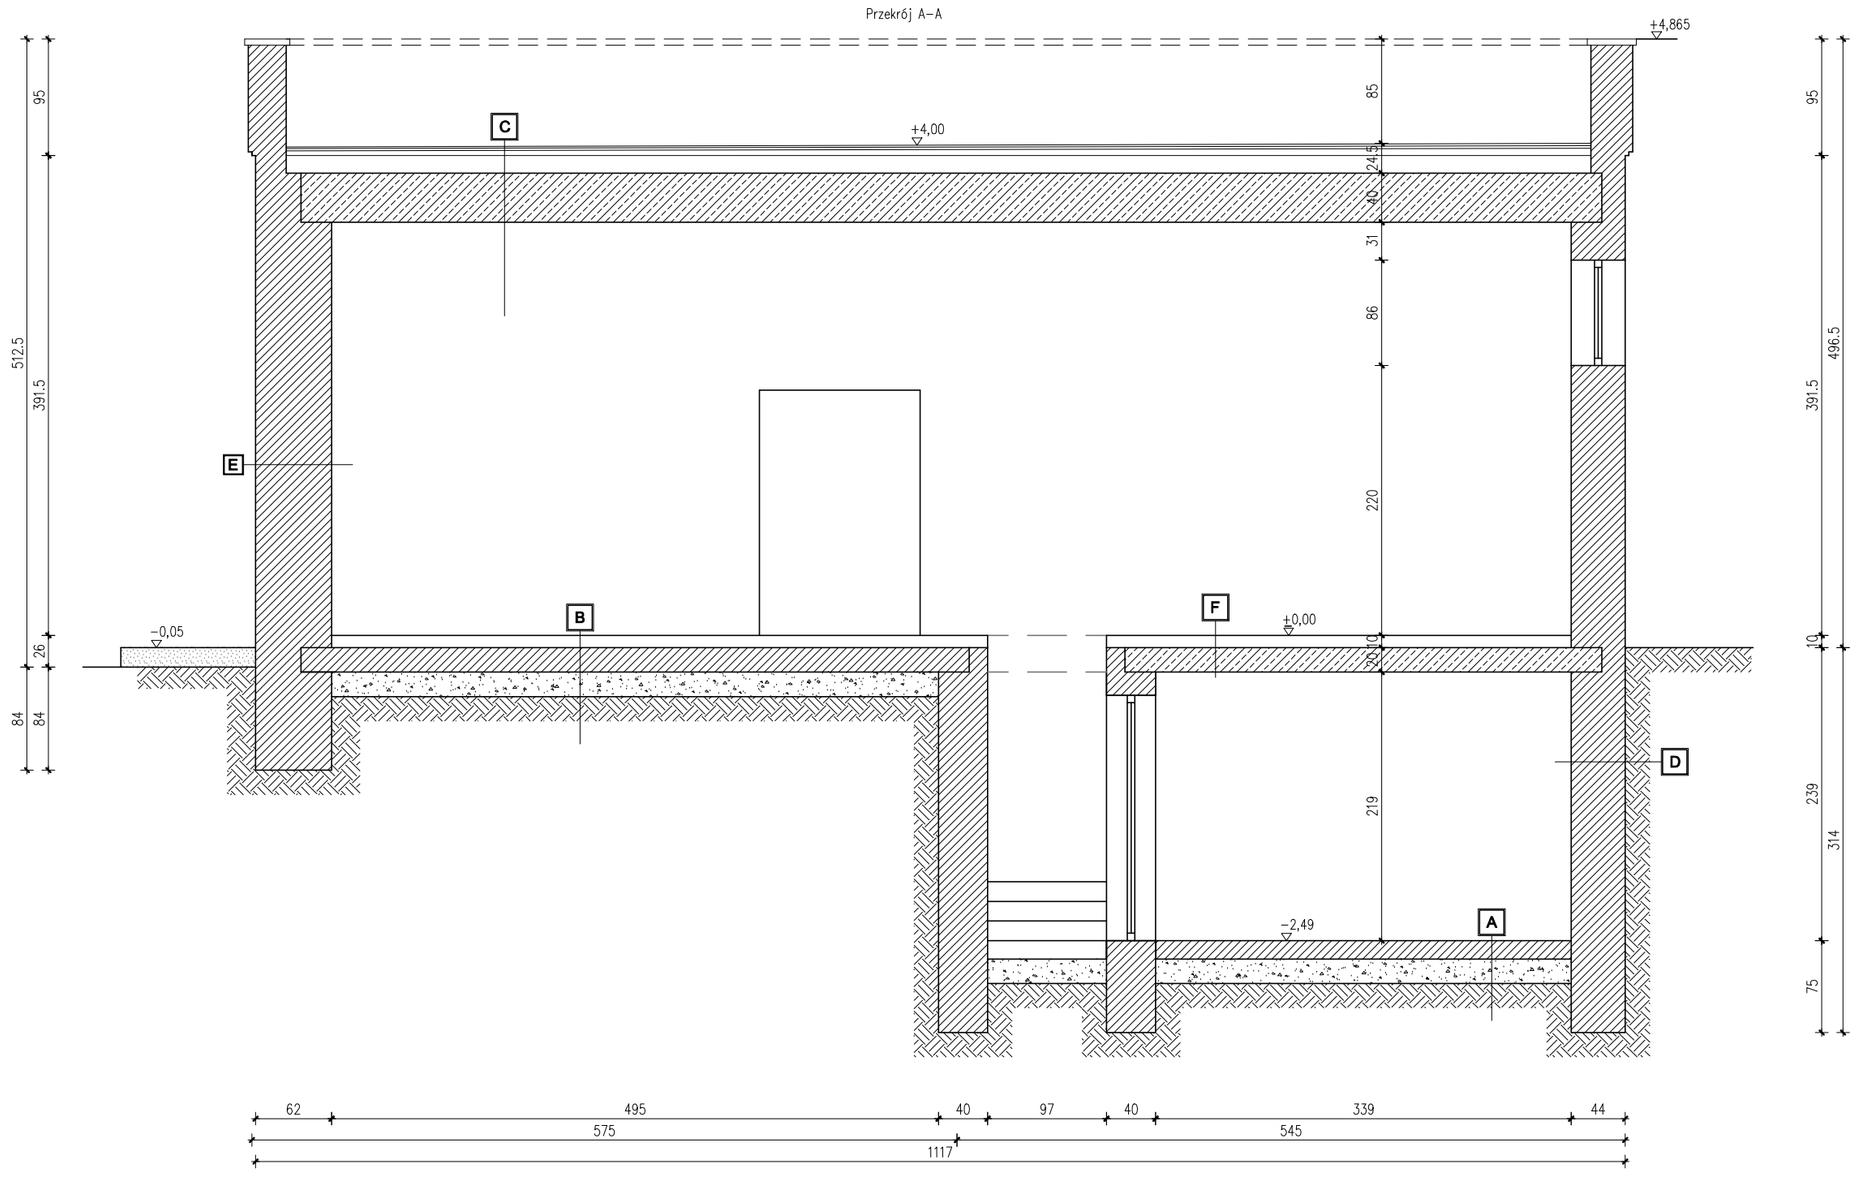

Przekrój B–B

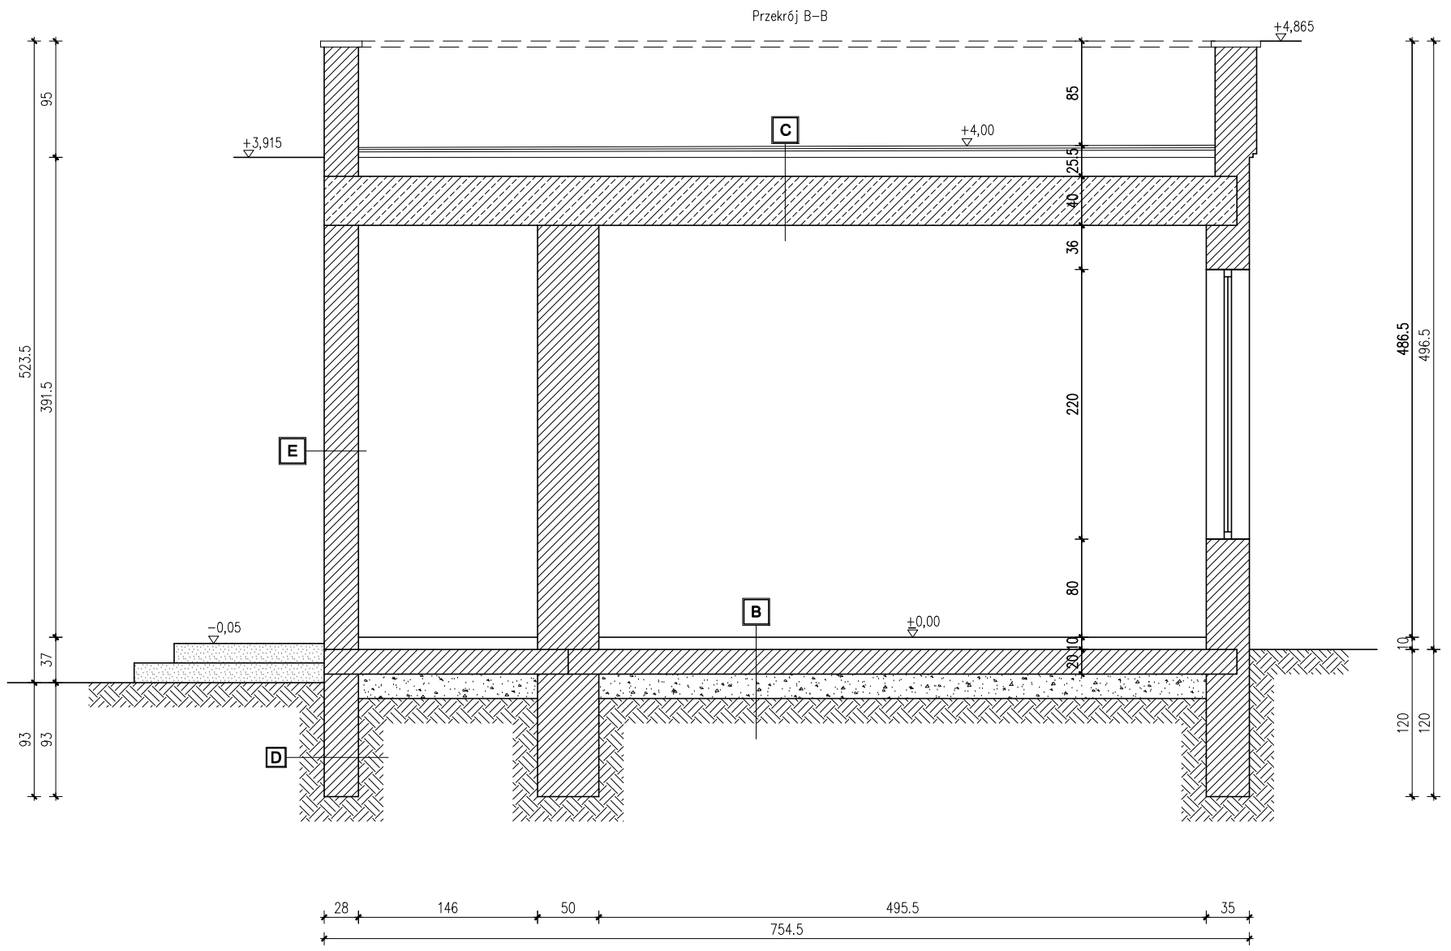

A Posadzka betonowa ~15,0cm
Podsypka piaskowa–piasek drobny ~20cm
Grunt rodzimy

B Posadzka betonowa ~30,0cm
Podsypka piaskowa–piasek drobny ~20cm
Grunt rodzimy

C Papa wierzchniego krycia
Papa podkładowa
Konstrukcja stropodachu
Tynk cementowo–wapienny

D Tynk cementowo–wapienny/wapienny ~2,0cm
Ściana konstrukcyjna z cegły pełnej i kamienia naturalnego ~44cm
Tynk cementowo–wapienny/wapienny ~2,0cm

E Tynk cementowo–wapienny/wapienny ~2,0cm
Ściana konstrukcyjna z cegły pełnej i kamienia naturalnego ~62cm
Tynk cementowo–wapienny/wapienny ~2,0cm

F Posadzka betonowa ~5,0cm
Konstrukcja stropu ~20cm
Tynk cementowo–wapienny ~2,0cm

DOKUMENTACJĘ NALEŻY ROZPATRYWAĆ KOMPLEKSOWO WRAZ Z POZOSTAŁYMI BRANŻAMI.

InKonst Sławomir Tabański
ul. Stogryna 6/3, 59-623 Lubomierz
tel. +48 723 780 584, e-mail:slawektt@gmail.com

Tytuł rysunku:	**Inwentaryzacja - przekroje**	Skala: 1:50
Temat:	Przebudowa parterowego obiektu budowlanego na potrzeby magazynowe i wydawania posiłków przy budynku Miejskiego Ośrodka Pomocy Społecznej	
Inwestor:	Towarzystwo Pomocy im. św. Brata Alberta - Koło Jeleniogórskie ul. Grunwaldzka 51, 58-500 Jelenia Góra	Branża: Inwentaryzacja
Obiekt/adres:	Budynek gospodarczy ul. Jana Pawła II 7, 58-500 Jelenia Góra, działka nr 165/3, obręb 0018 Jelenia Góra	Stadium: Pb

	Nazwisko:	Uprawnienia:	Podpis:	Data:
Projektował:	mgr inż. Sławomir Tabański (spec.konstrukcyjno - budowlana)	nr upr. DOŚ/0013/PBKb/19 D.O.I.I.B. DOŚ/BO/0349/19		15/03/2023

Format: A2
Nr rys.: 5I