
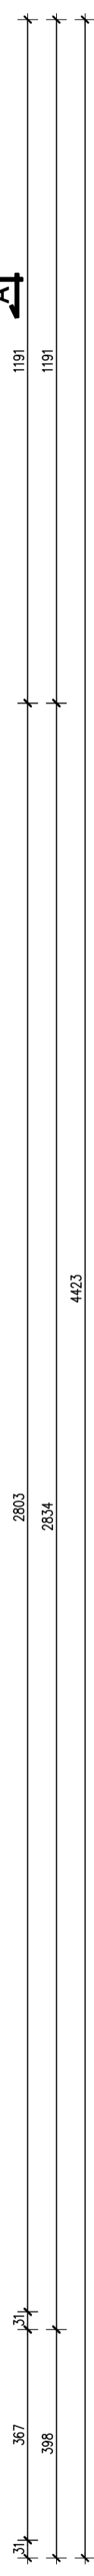


Rzut dachu
4423

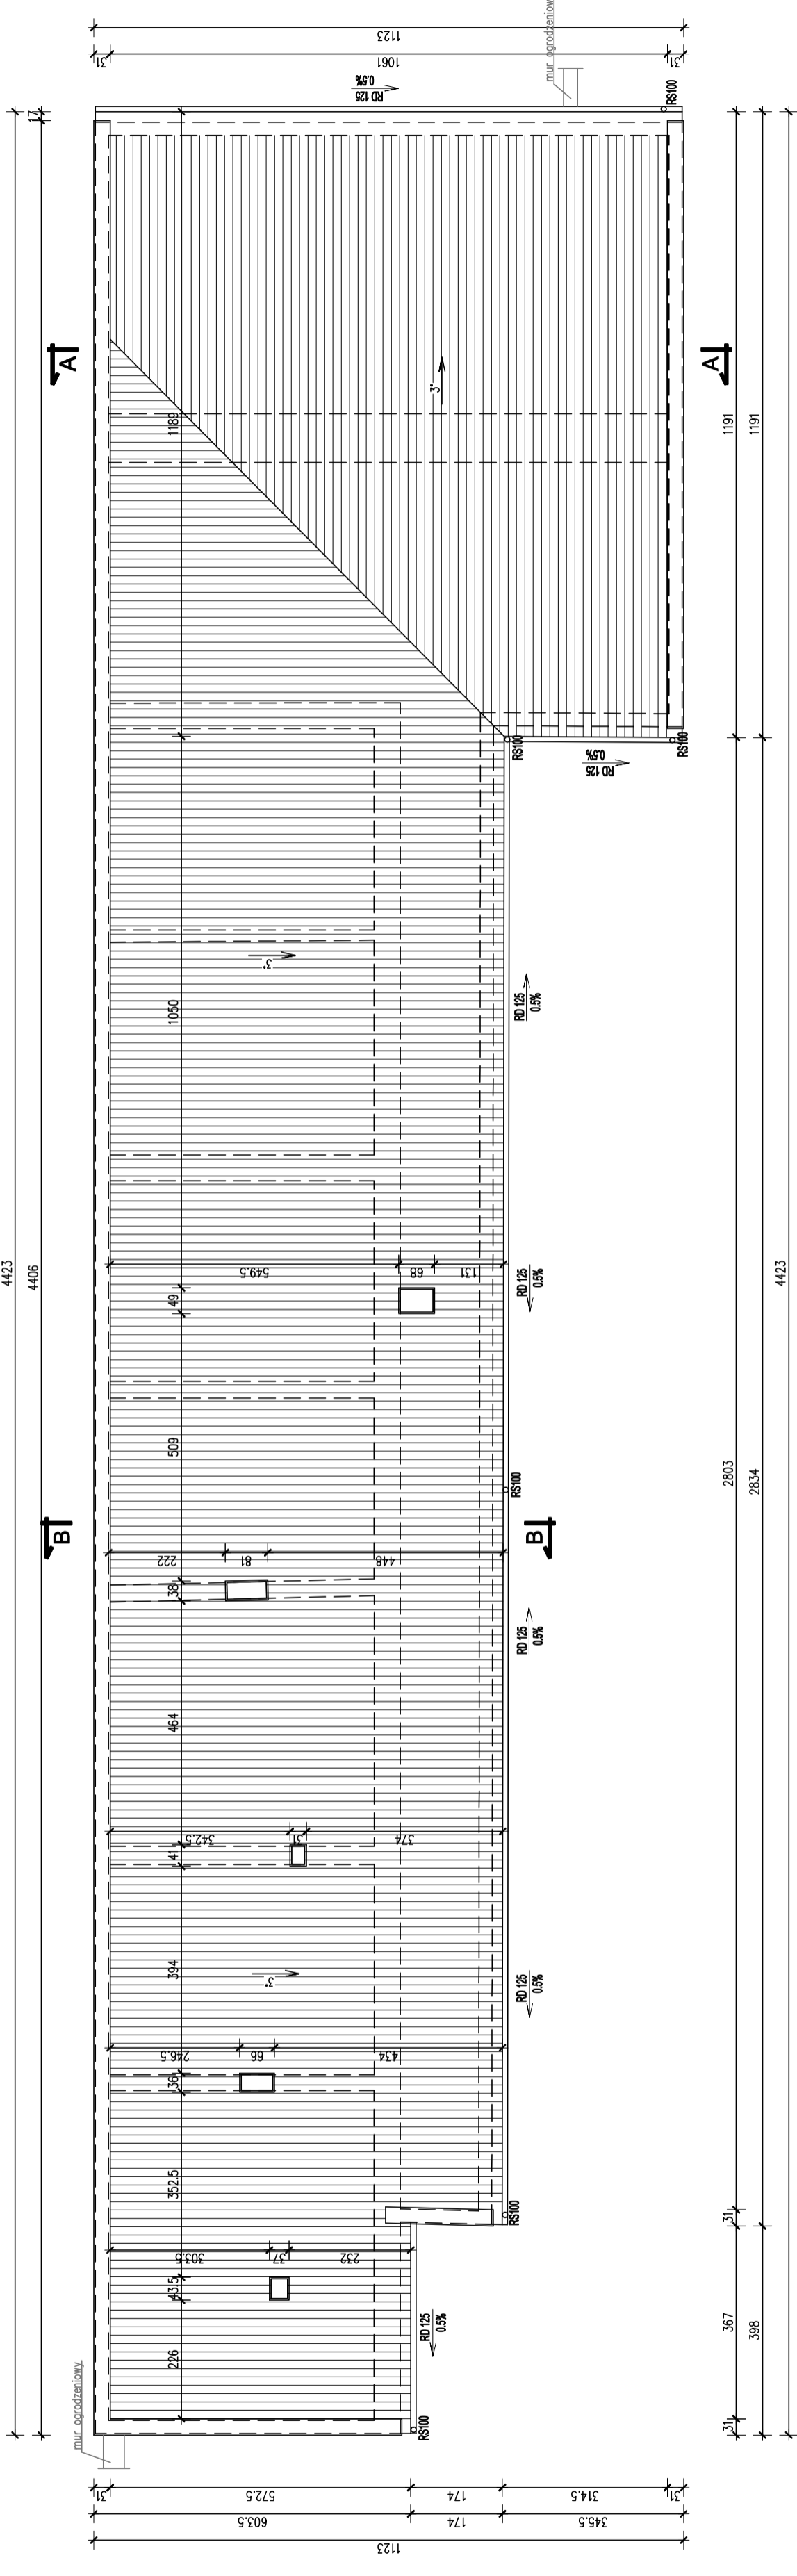

DOKUMENTACJĘ NALEŻY ROZPATRYWAĆ KOMPLEKSOWO WRAZ Z POZOSTALYMI BRANŻAMI.

InKonst Sławomir Tabąński
 ul. Stogryna 6/3, 58-623 Lubomierz
 tel. +48 723 780 584, e-mail: slawektt@gmail.com

Tytuł rysunku:	Inwentaryzacja - rzut dachu	Skala:	1:100
Temat:	Przebudowa parterowego obiektu budowlanego na potrzeby magazynowe i wydawania posiłków przy budynku Miejskiego Ośrodka Pomocy Społecznej	Bransz:	Inwentaryzacja
Investor:	Towarzystwo Pomocy im. św. Brata Alberta - Kolo Jeleniogórskie ul. Grunwaldzka 51, 58-500 Jelenia Góra	Stadium:	Pb
Obiekt/adres:	Budynek gospodarczy ul. Jana Pawła II 7, 58-500 Jelenia Góra, działka nr 165/3, obręb 0018 Jelenia Góra	Data:	15/03/2023
Projektował:	mgr inż. Sławomir Tabąński (specjalistycznie - budowlana)	Popisał:	nr upr. DOŚ/0013/PB/019 D.O.U.A. DOŚ/0013/019
Nazwał:	mgr inż. Sławomir Tabąński	Format:	A3+
Przebieg:		Nr rys.:	4