Rzut parteru

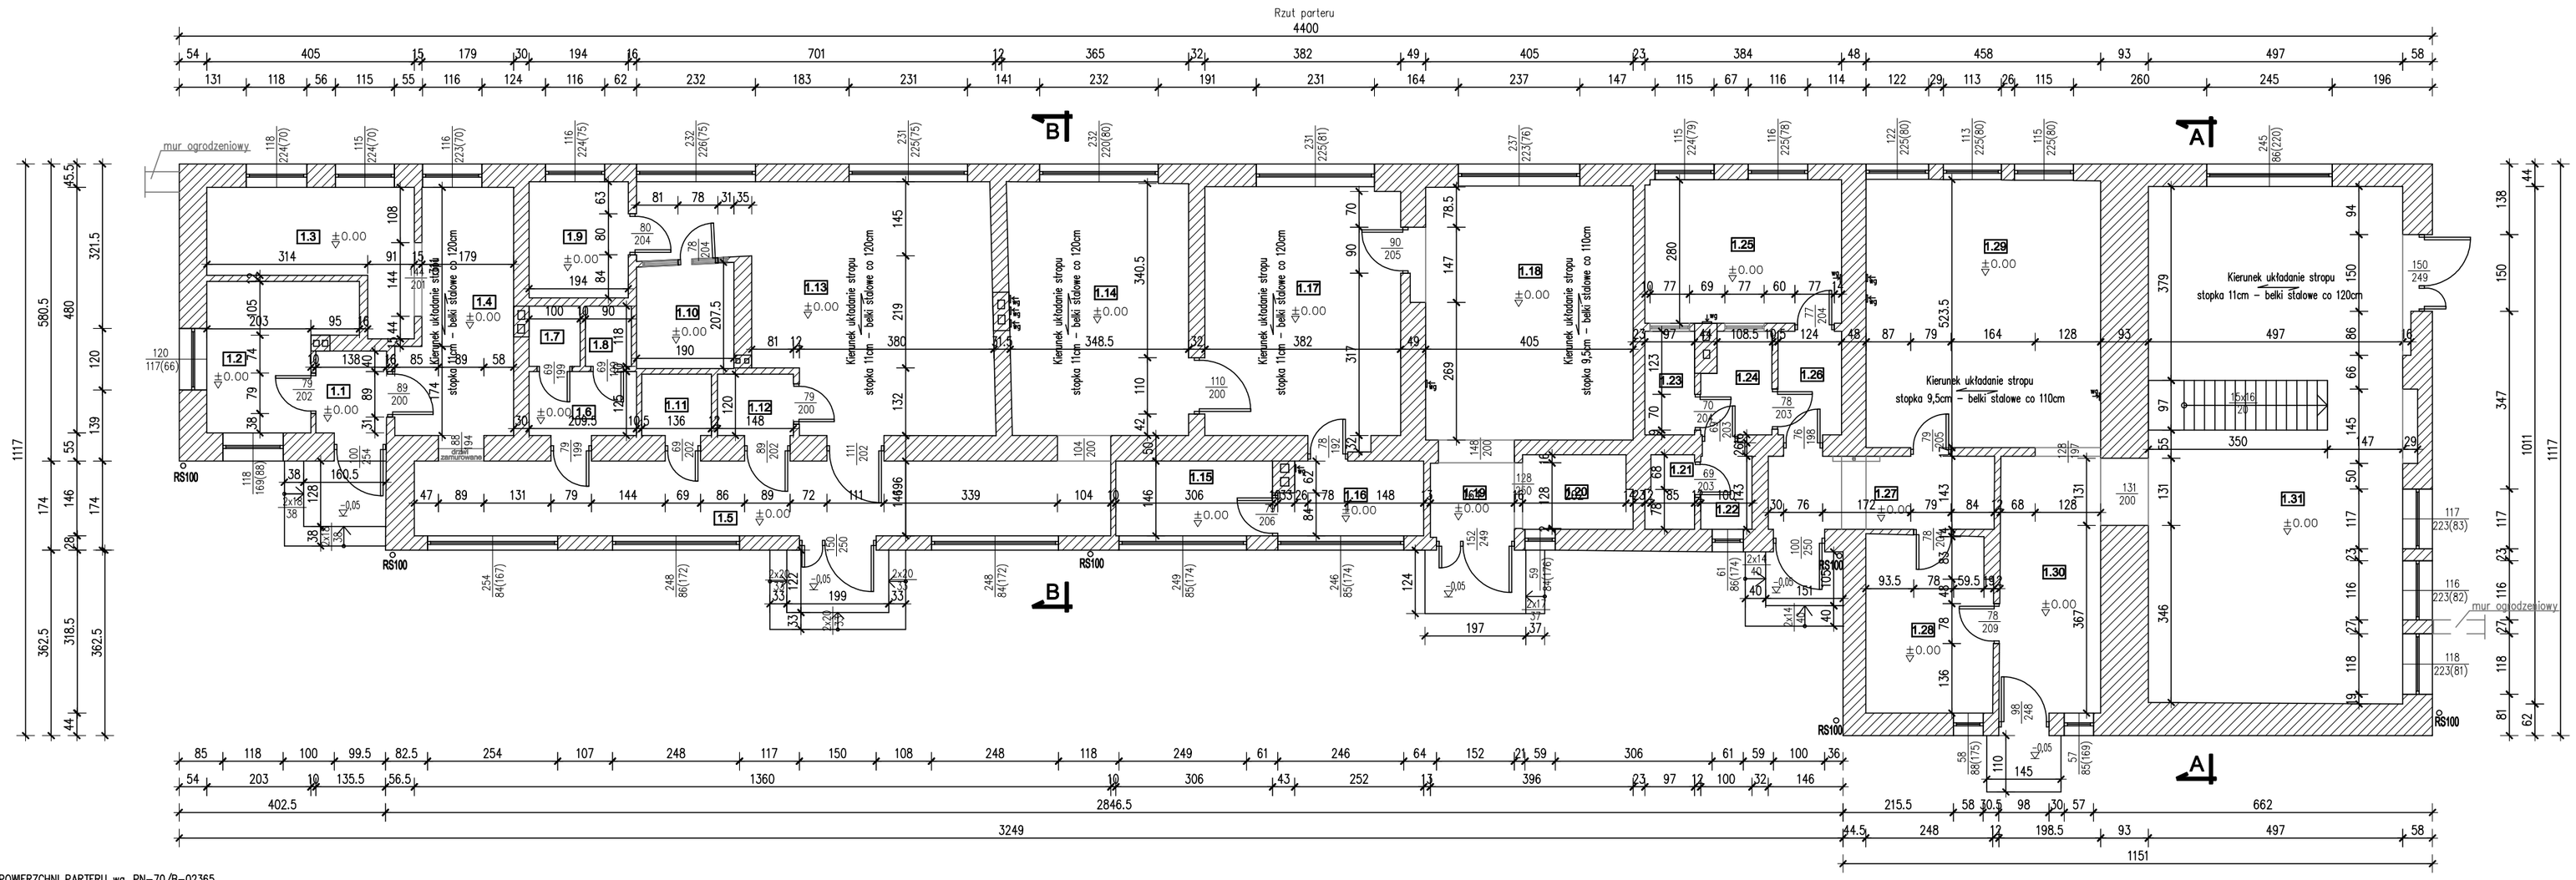

ZESTAWIENIE POWIERZCHNI PARTERU wg. PN-70/B-02365

NR POM.	NAZWA POMIESZCZENIA	POW. PODŁOGI[m2]	POW. UŻYTK.[m2]	WYS. POMIESZ.[m]	RODZAJ PODŁOGI
1.1	POMIESZCZENIE 1	2,21m2	2,21m2	3,32m	POSADZKA BET.
1.2	POMIESZCZENIE 2	7,01m2	7,01m2	3,32m	POSADZKA BET.
1.3	POMIESZCZENIE 3	8,09m2	8,09m2	3,32m	POSADZKA BET.
1.4	POMIESZCZENIE 4	10,05m2	10,05m2	3,32m	POSADZKA BET.
1.5	POMIESZCZENIE 5	19,86m2	19,86m2	3,35m	POSADZKA BET.
1.6	POMIESZCZENIE 6	2,63m2	2,63m2	3,35m	POSADZKA BET.
1.7	POMIESZCZENIE 7	1,18m2	1,18m2	3,35m	POSADZKA BET.
1.8	POMIESZCZENIE 8	1,06m2	1,06m2	3,35m	POSADZKA BET.
1.9	POMIESZCZENIE 9	4,40m2	4,40m2	3,35m	POSADZKA BET.
1.10	POMIESZCZENIE 10	3,85m2	3,85m2	3,35m	POSADZKA BET.
1.11	POMIESZCZENIE 11	1,63m2	1,63m2	3,35m	POSADZKA BET.
1.12	POMIESZCZENIE 12	1,78m2	1,78m2	3,35m	POSADZKA BET.
1.13	POMIESZCZENIE 13	26,02m2	26,02m2	3,35m	POSADZKA BET.
1.14	POMIESZCZENIE 14	18,30m2	18,30m2	3,36m	POSADZKA BET.
1.15	POMIESZCZENIE 15	4,47m2	4,47m2	3,40m	POSADZKA BET.
1.16	POMIESZCZENIE 16	3,96m2	3,96m2	3,40m	POSADZKA BET.
1.17	POMIESZCZENIE 17	18,91m2	18,91m2	3,40m	POSADZKA BET.
1.18	POMIESZCZENIE 18	20,70m2	20,70m2	3,37m	POSADZKA BET.
1.19	POMIESZCZENIE 19	3,04m2	3,04m2	3,43m	POSADZKA BET.
1.20	POMIESZCZENIE 20	3,26m2	3,26m2	3,43m	POSADZKA BET.
1.21	POMIESZCZENIE 21	1,33m2	1,33m2	3,39m	POSADZKA BET.
1.22	POMIESZCZENIE 22	1,65m2	1,65m2	3,39m	POSADZKA BET.
1.23	POMIESZCZENIE 23	1,96m2	1,96m2	3,39m	POSADZKA BET.
1.24	POMIESZCZENIE 24	2,55m2	2,55m2	3,39m	POSADZKA BET.
1.25	POMIESZCZENIE 25	10,74m2	10,74m2	3,39m	POSADZKA BET.
1.26	POMIESZCZENIE 26	2,50m2	2,50m2	3,39m	POSADZKA BET.
1.27	POMIESZCZENIE 27	6,31m2	6,31m2	3,38m	POSADZKA BET.
1.28	POMIESZCZENIE 28	8,50m2	8,50m2	3,37m	POSADZKA BET.
1.29	POMIESZCZENIE 29	23,93m2	23,93m2	3,37m	POSADZKA BET.
1.30	POMIESZCZENIE 30	10,10m2	10,10m2	3,33m	POSADZKA BET.
1.31	POMIESZCZENIE 31	50,98m2	46,78m2	3,37m	POSADZKA BET.
	RAZEM	282,96m2	278,76m2		

DOKUMENTACJĘ NALEŻY ROZPATRYWAĆ KOMPLEKSOWO WRAZ Z POZOSTAŁYMI BRANŻAMI.

InKonst Sławomir Tabański
ul. Stogryna 6/3, 59-623 Lubomierz
tel. +48 723 780 584, e-mail:slawektt@gmail.com

Tytuł rysunku:	**Inwentaryzacja - rzut parteru**	Skala: 1:100
Temat:	Przebudowa parterowego obiektu budowlanego na potrzeby magazynowe i wydawania posiłków przy budynku Miejskiego Ośrodka Pomocy Społecznej	
Inwestor:	Towarzystwo Pomocy im. św. Brata Alberta - Koło Jeleniogórskie ul. Grunwaldzka 51, 58-500 Jelenia Góra	Branża: Inwentaryzacja
Obiekt/adres:	Budynek gospodarczy ul. Jana Pawła II 7, 58-500 Jelenia Góra, działka nr 165/3, obręb 0018 Jelenia Góra	Stadium: Pb

	Nazwisko:	Uprawnienia:	Podpis:	Data:
Projektował:	mgr inż. Sławomir Tabański (spec.konstrukcyjno - budowlana)	nr upr. DOŚ/0013/PBKb/19 D.O.I.I.B. DOŚ/BO/0348/19		15/03/2023

Format: A2

Nr rys.: 3I